



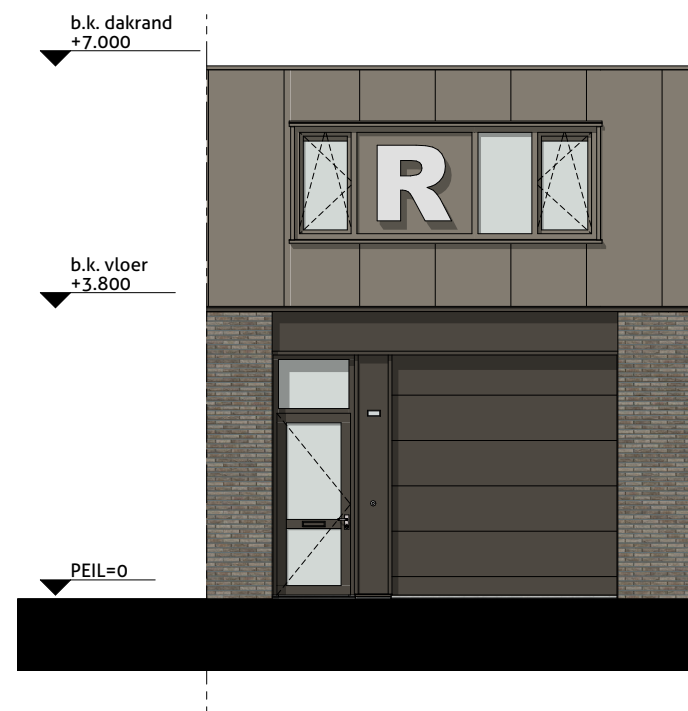

Voorgevel
1:100

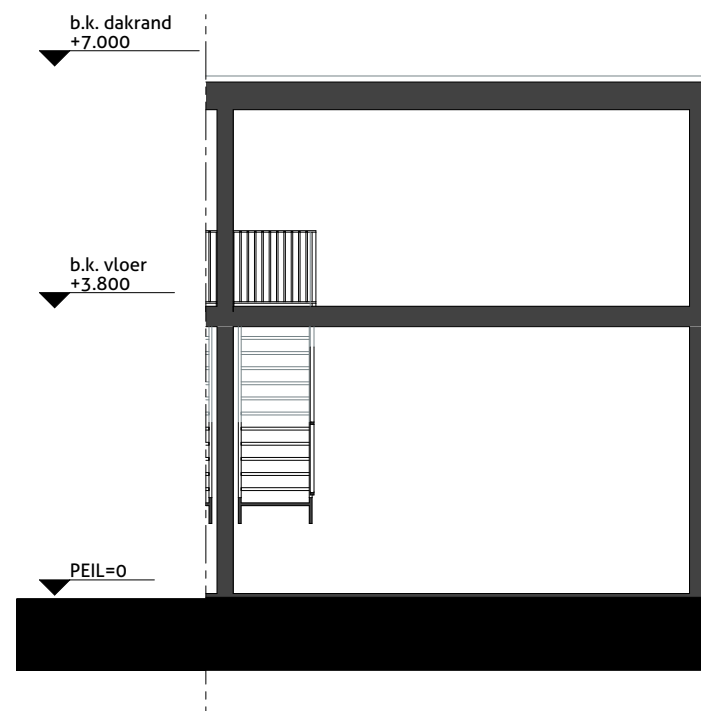

Doorsnede
1:100

RENVOOI

Verklaring gebruikte afkortingen en symbolen

- Beldrukker
- Schel
- VR ventilatierooster
- VR Vluchtrouteaanduiding middels pictogramsticker
- W Wandarmatuur
- Entree
- MK Meterkast
- HWA Hemelwaterafvoer

De plaats van de op tekening aangegeven schakelaars, verlichtingspunten enz. zijn indicatief, de juiste plaats wordt nader in het werk bepaald.


Alle genoemde afmetingen zijn circa maten (mm)

MATERIAAL EN KLEUREN


gevelbekleding	metselwerk	bruin
gevelbekleding	sandwichpaneel	taupe
overheaddeuren	aluminium	taupe
kozijnen	aluminium	bruin/taupe
draaiende delen	aluminium	bruin/taupe
beglazing	HR++ beglazing	naturel
waterslagen	aluminium	in kleur gevelafwerking
dakrand / zetwerk	aluminium	in kleur gevelafwerking
dakbedekking	PVC	wit



Situatie

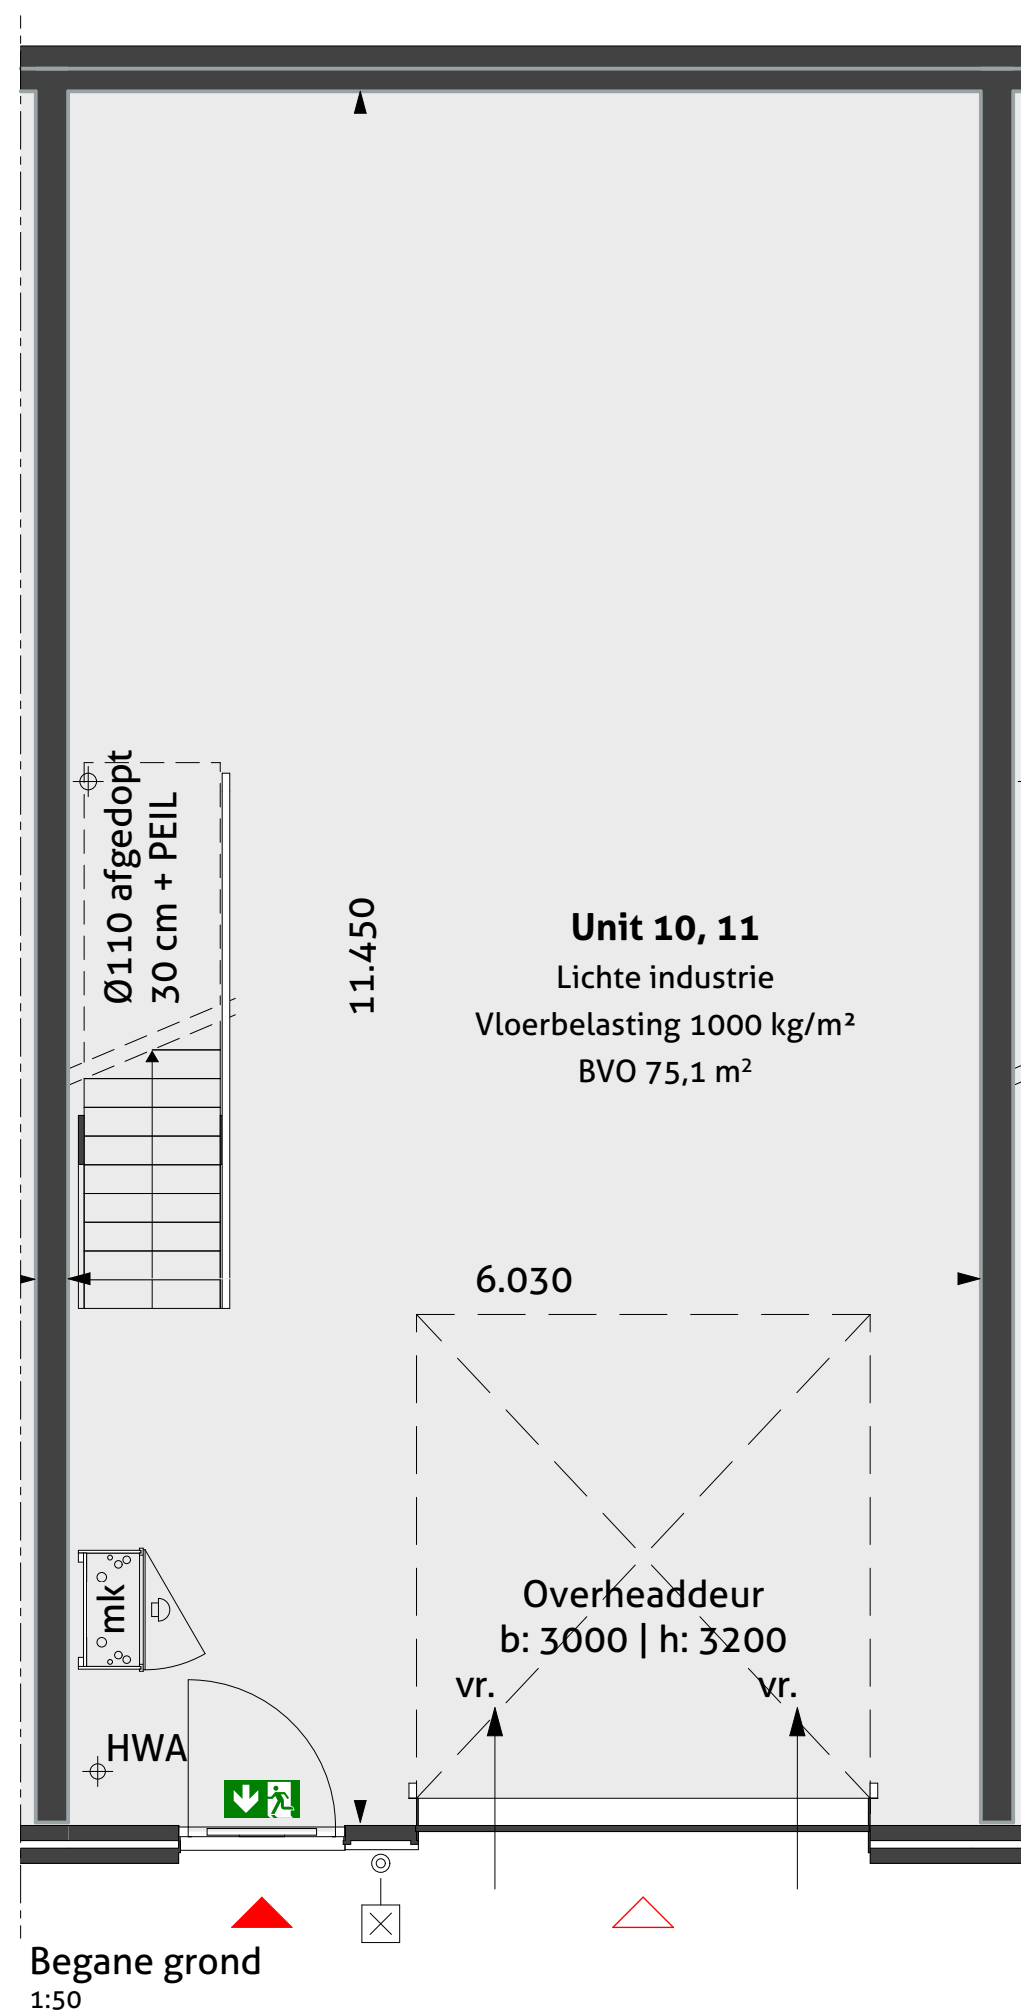

Begane grond
1:50

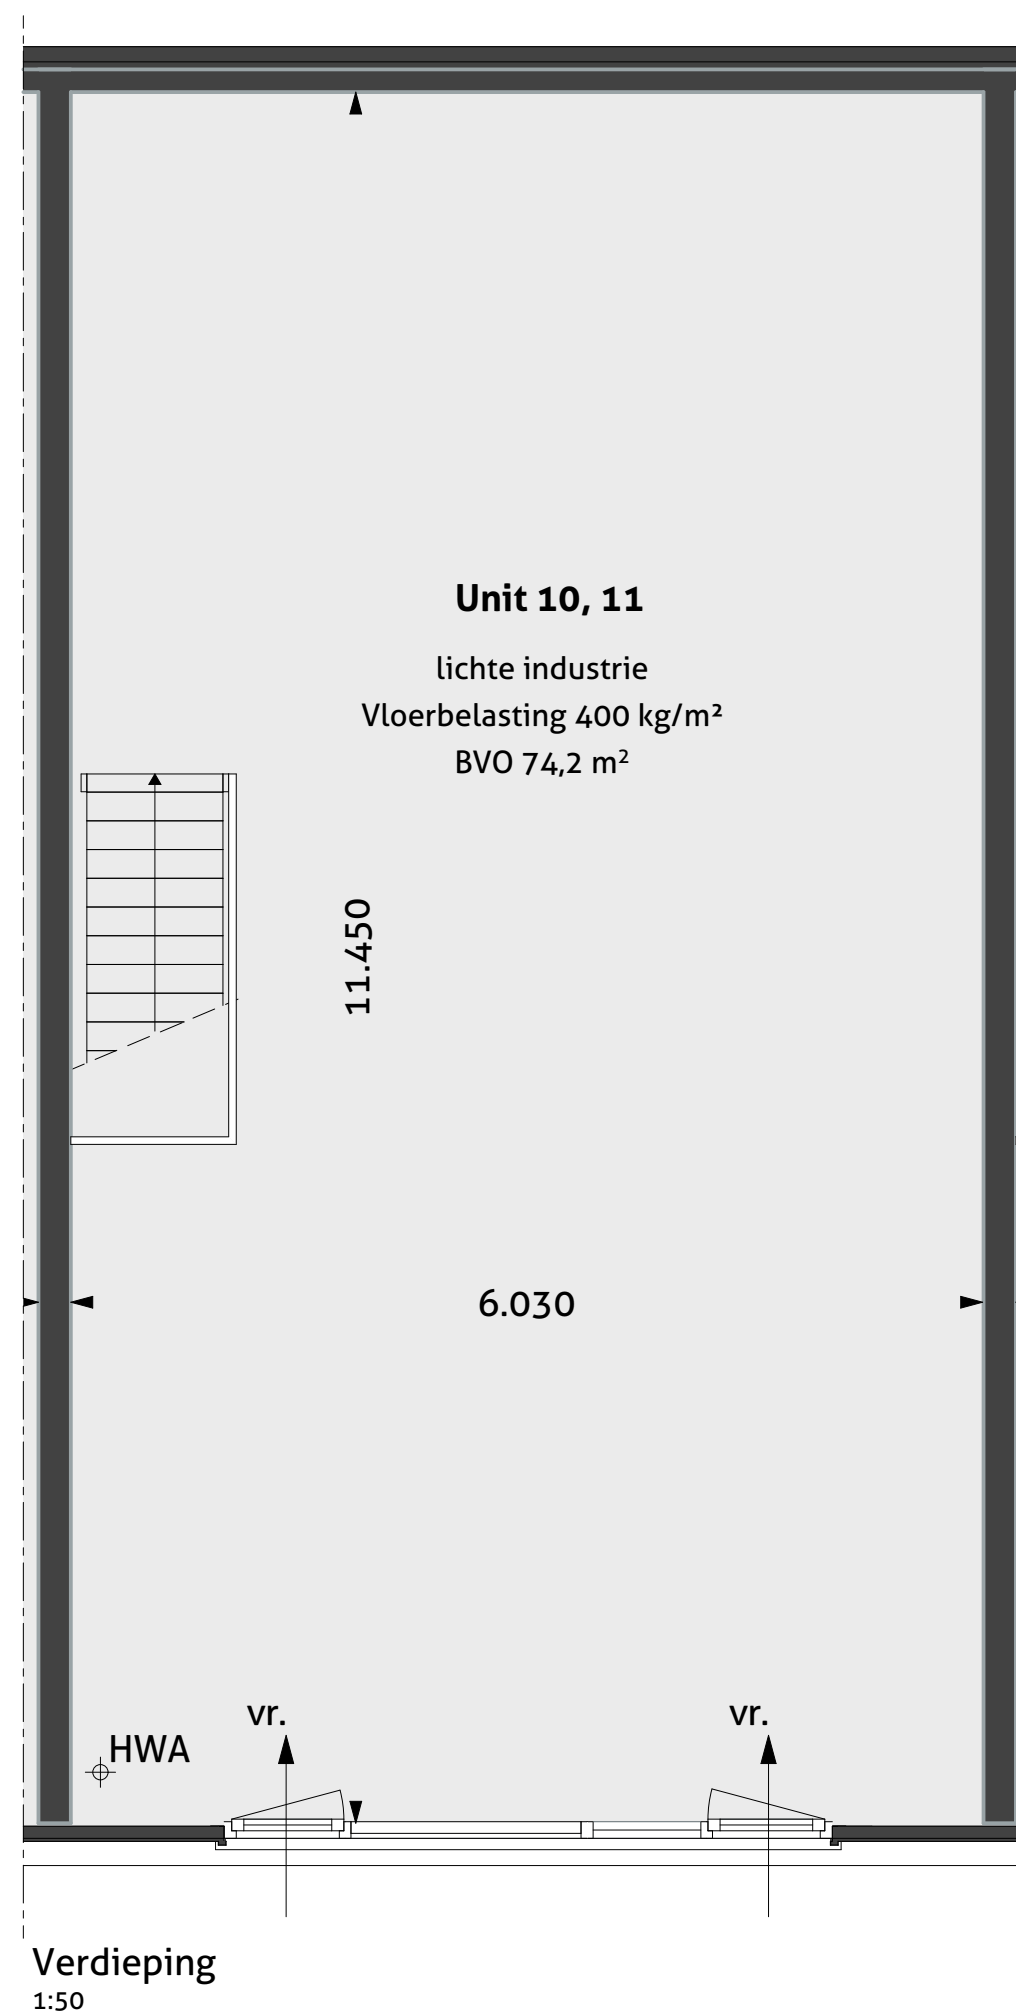

Verdieping
1:50

Bedrijfsunits Asperen
3e Industrieweg, Asperen

VERKOOPTEKENING BUSINESSUNIT 10, 11
Datum: 1 september 2026

