






Voorgevel
1:100

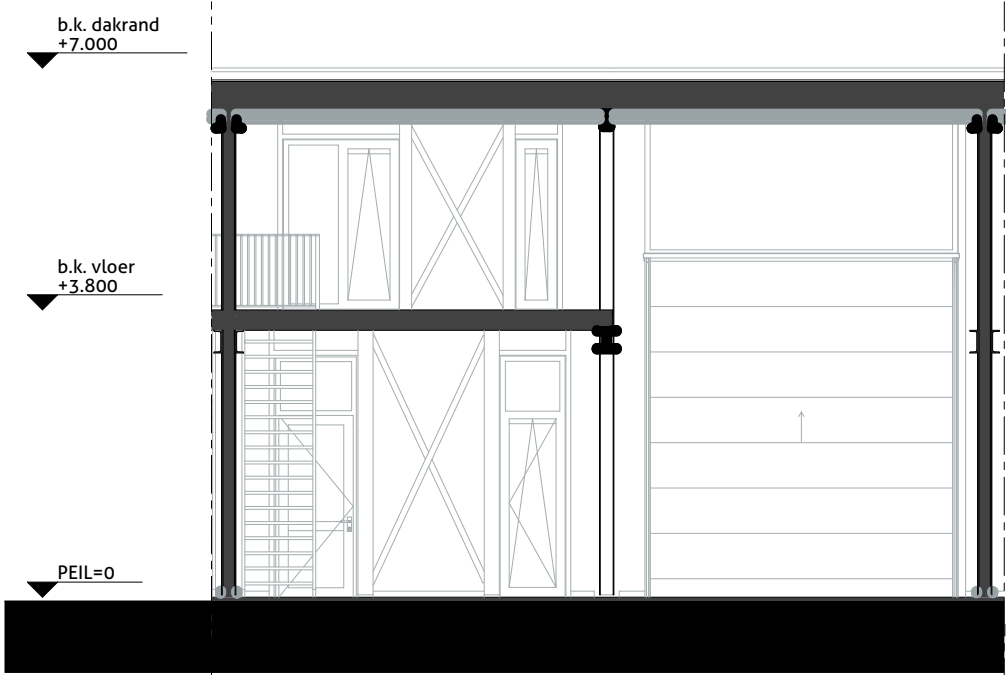

Doorsnede
1:100

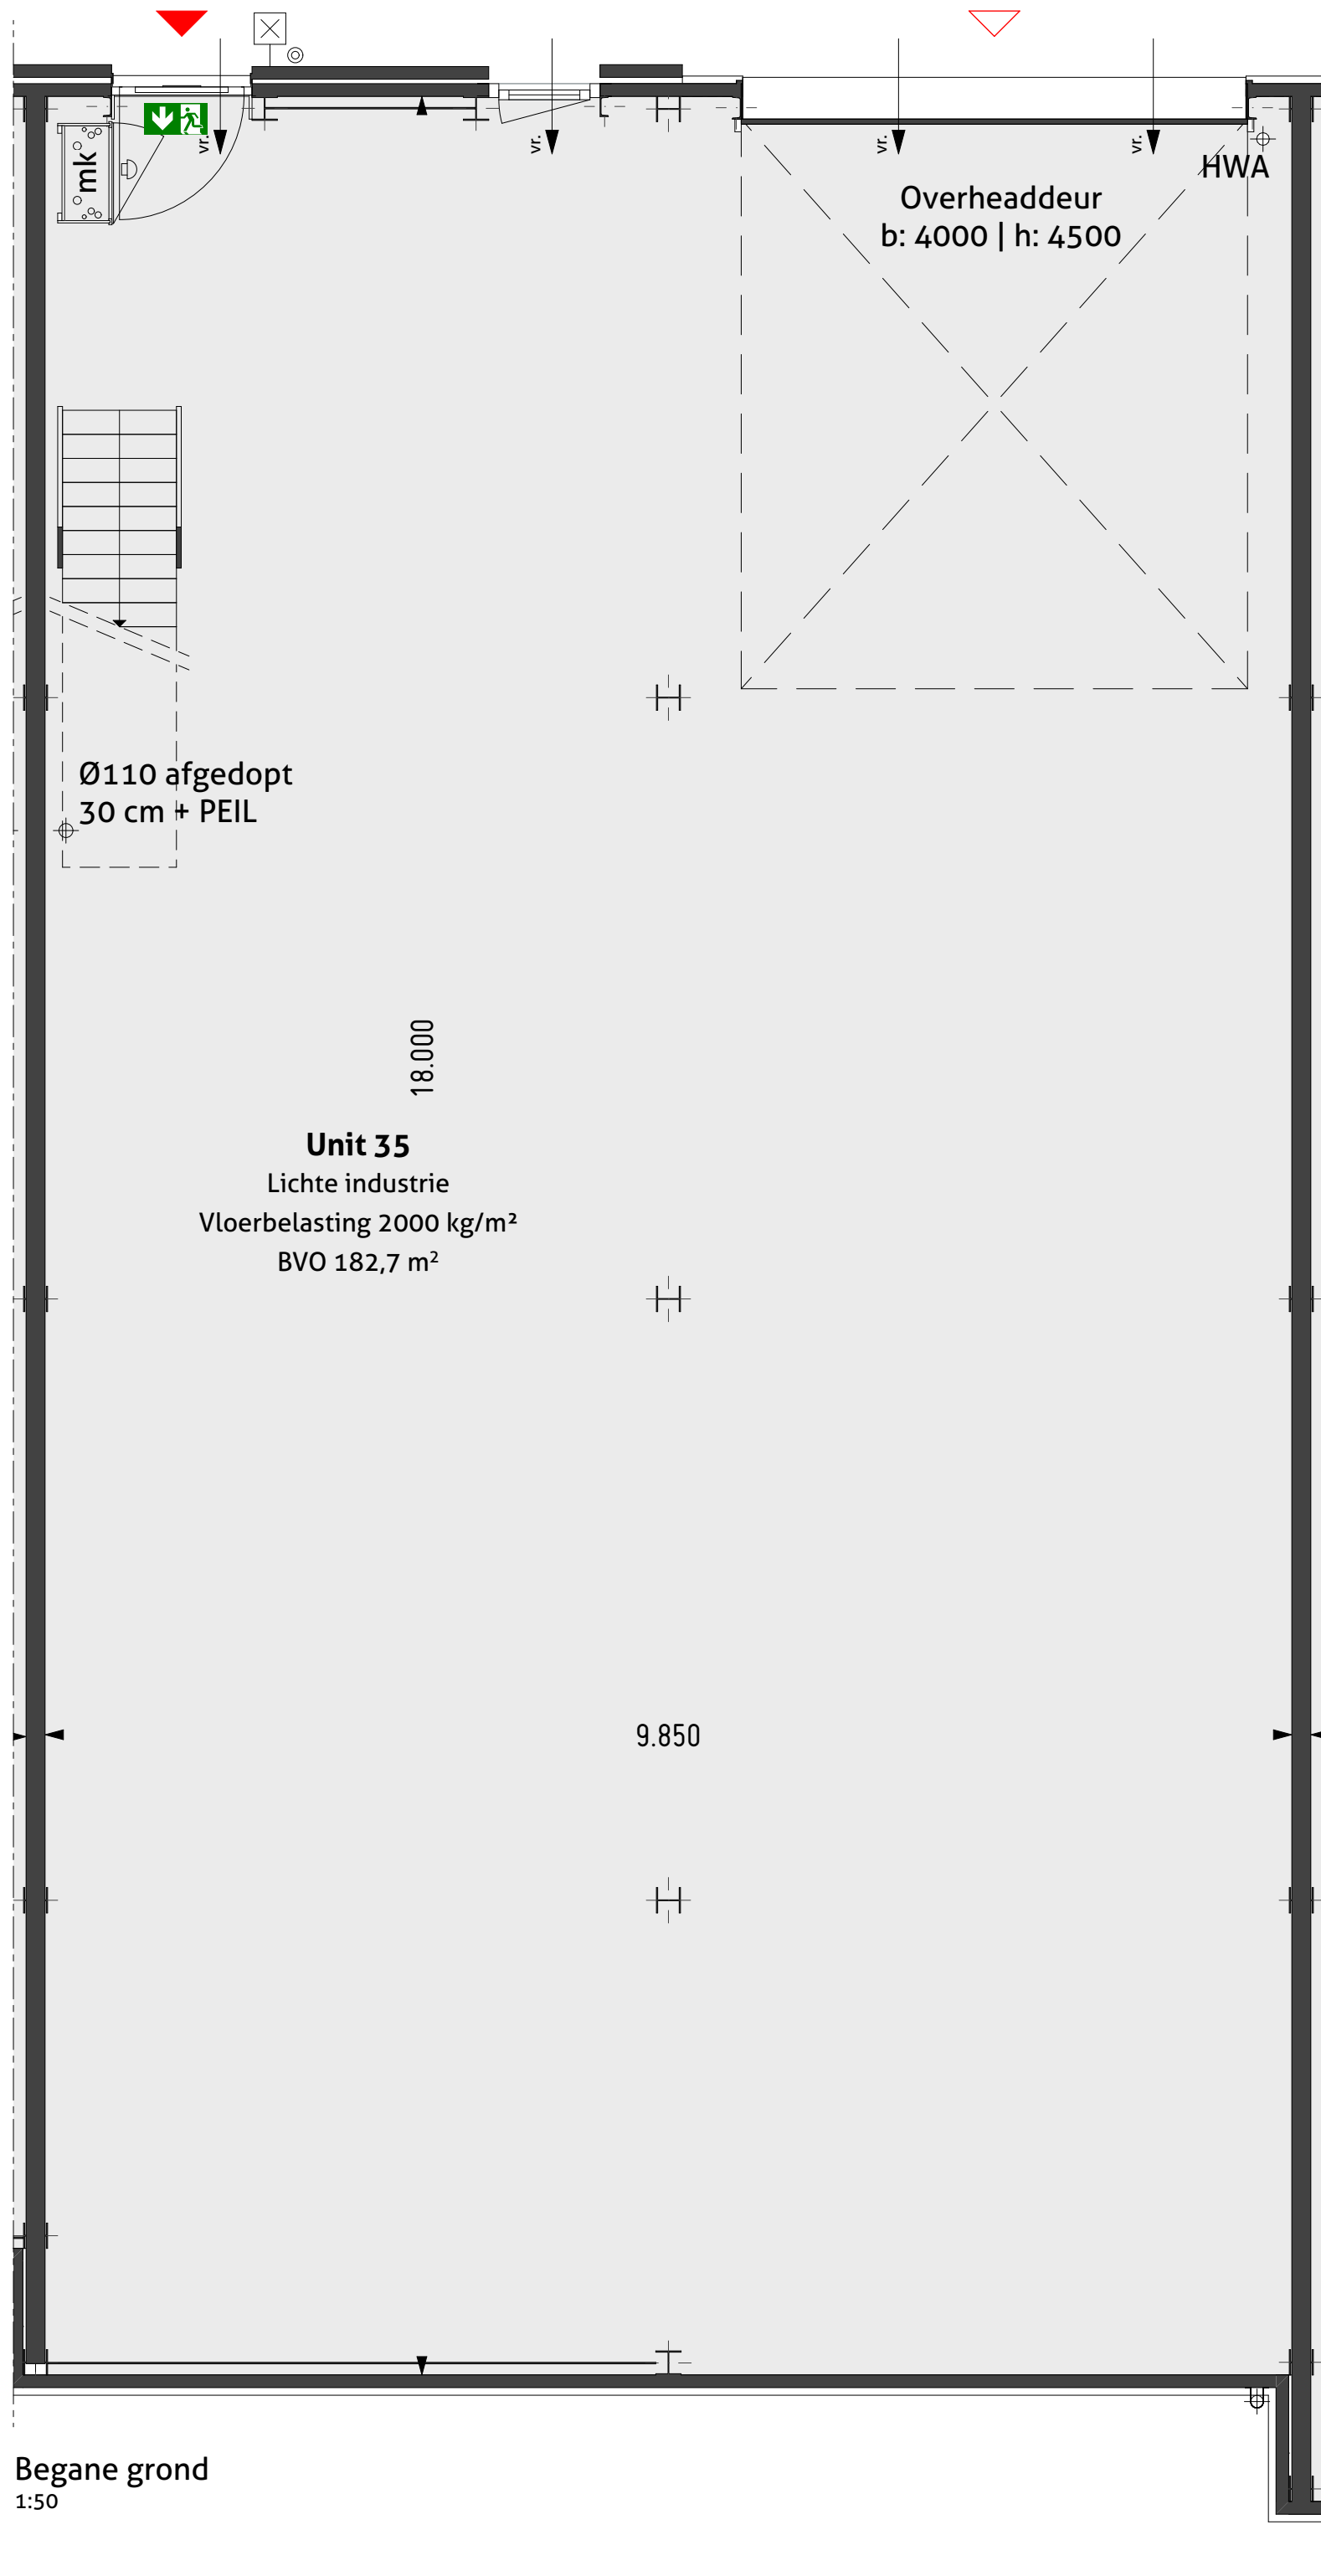

Begane grond
1:50

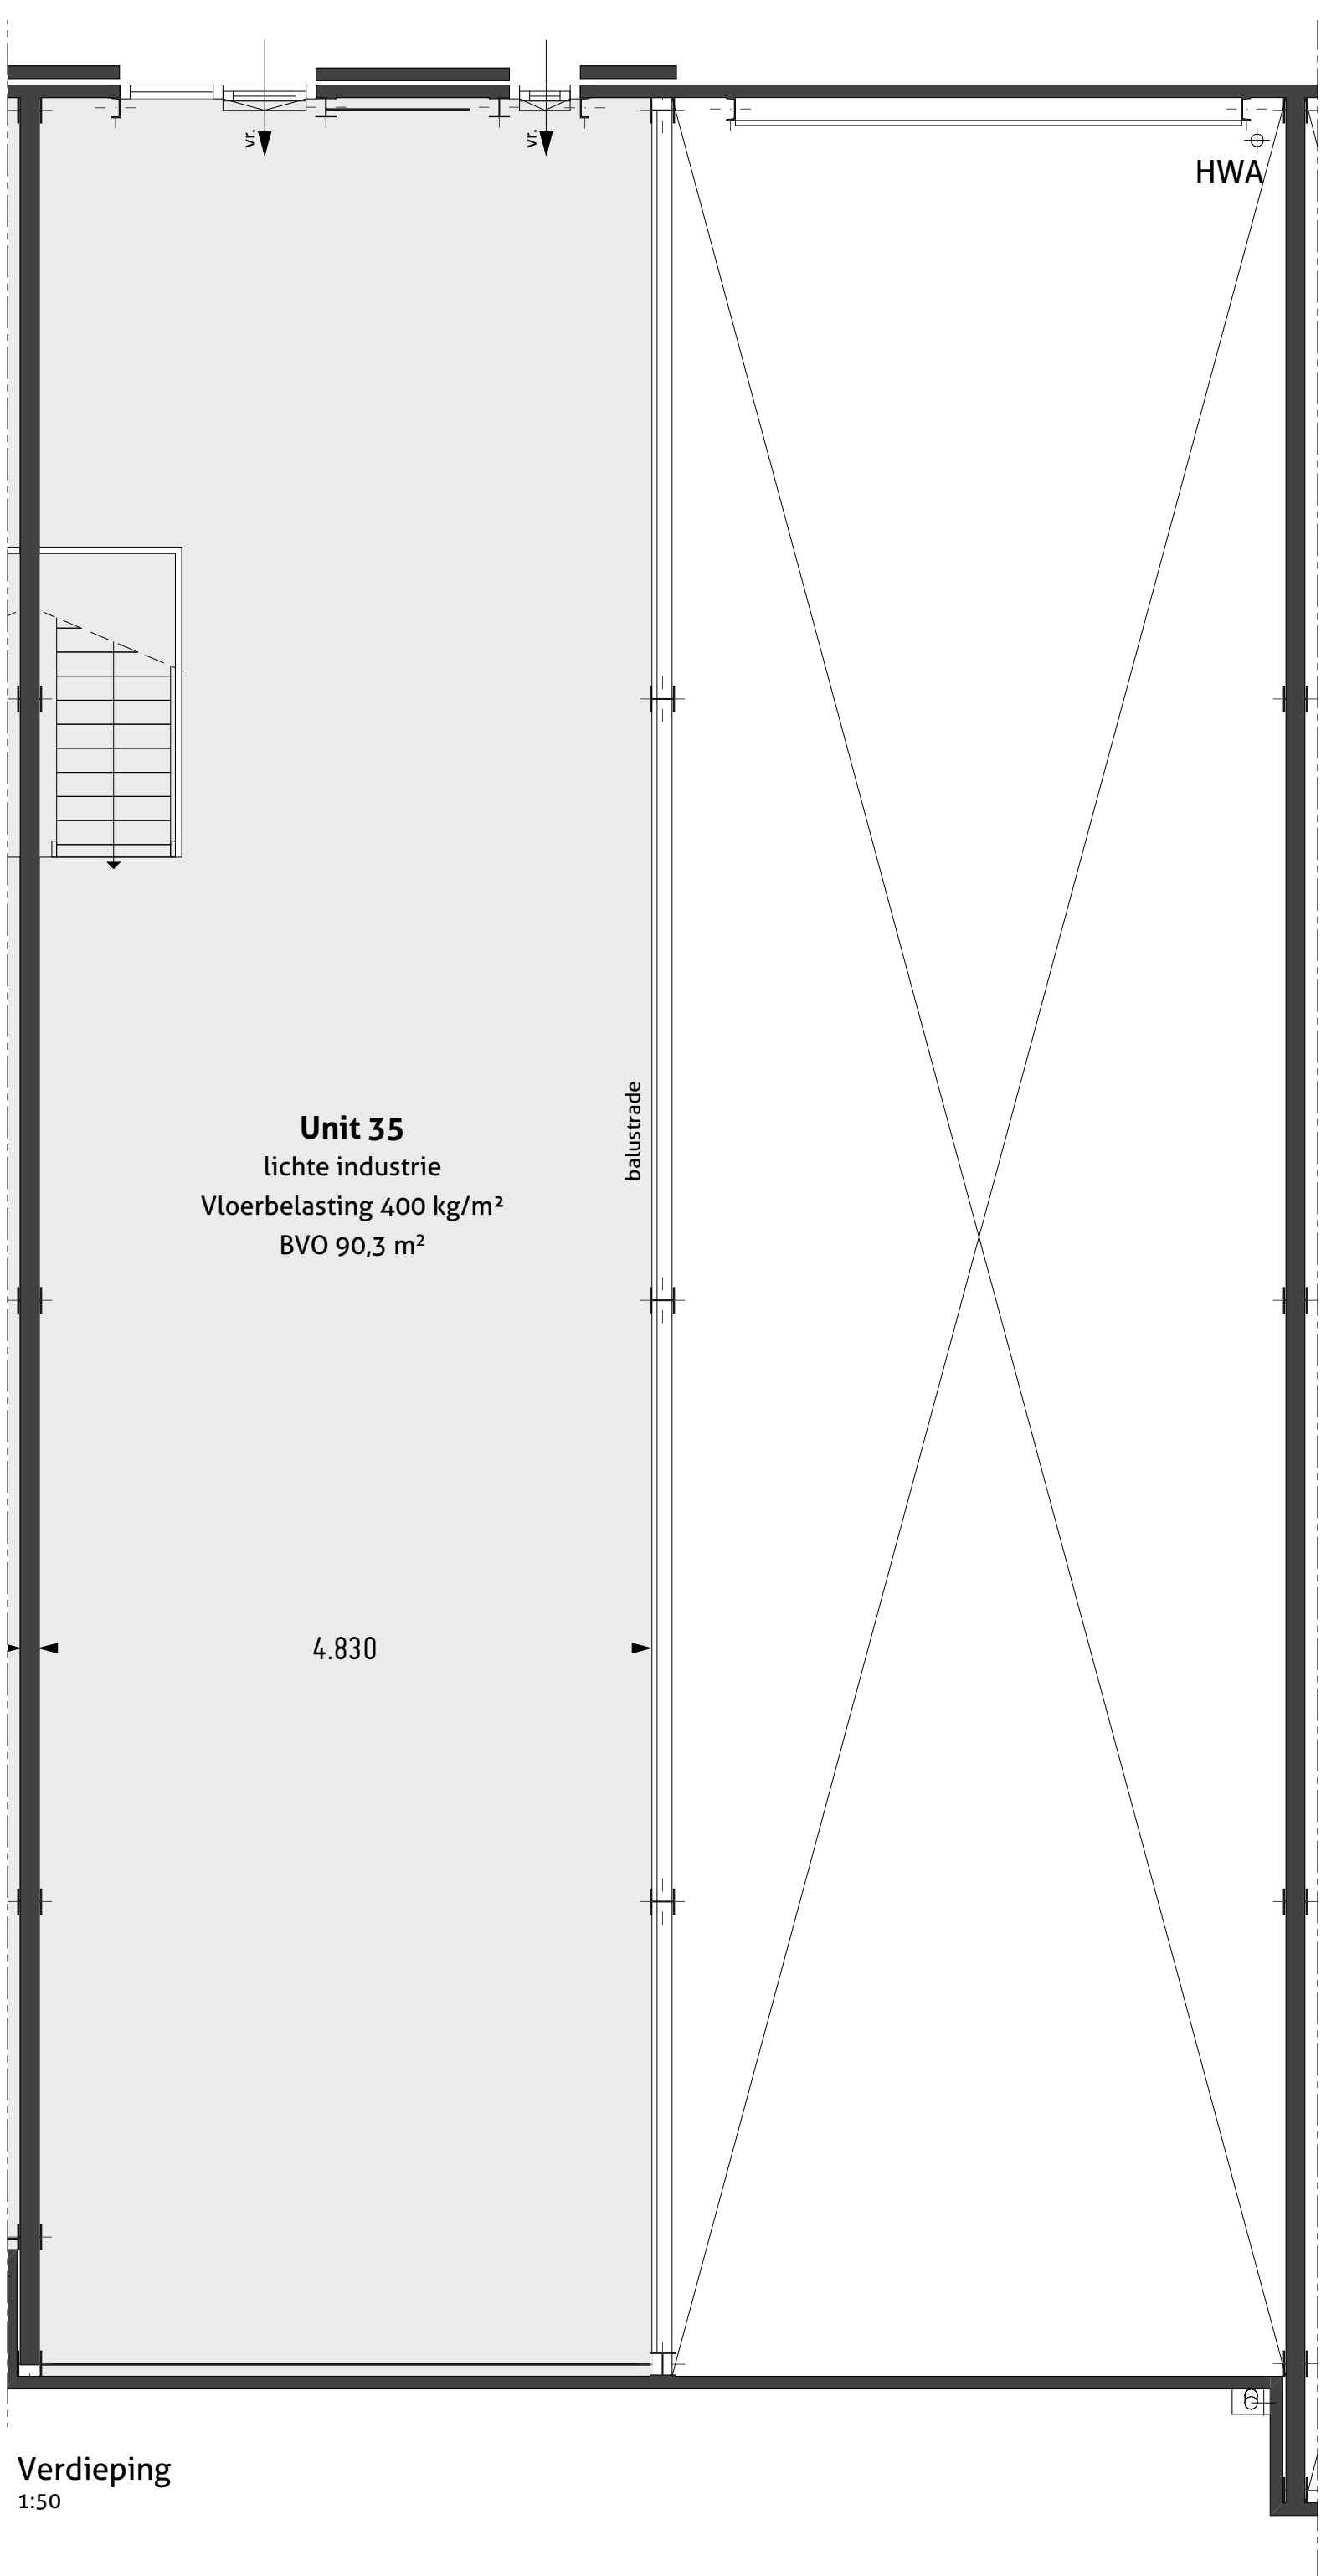

Verdieping
1:50

RENVOOI

Verklaring gebruikte afkortingen en symbolen


- Beldrukker
- Schel
- VR ventilatierooster
- ➡ Vluchrouteaanduiding middels pictogramsticker
- ☒ Wandarmatuur
- ▶ Entree
- MK Meterkast
- HWA Hemelwaterafvoer

De plaats van de op tekening aangegeven schakelaars, verlichtingspunten enz. zijn indicatief, de juiste plaats wordt nader in het werk bepaald.

Alle genoemde afmetingen zijn circa maten (mm)

MATERIAAL EN KLEUREN

gevelbekleding	metselwerk	bruin
gevelbekleding	sandwichpaneel	taupe
overheaddeuren	aluminium	taupe
kozijnen	aluminium	bruin/taupe
draaiende delen	aluminium	bruin/taupe
beglazing	HR++ beglazing	natuurel
waterslagen	aluminium	in kleur gevelafwerking
dakrand / zetwerk	aluminium	in kleur gevelafwerking
dakbedekking	PVC	wit

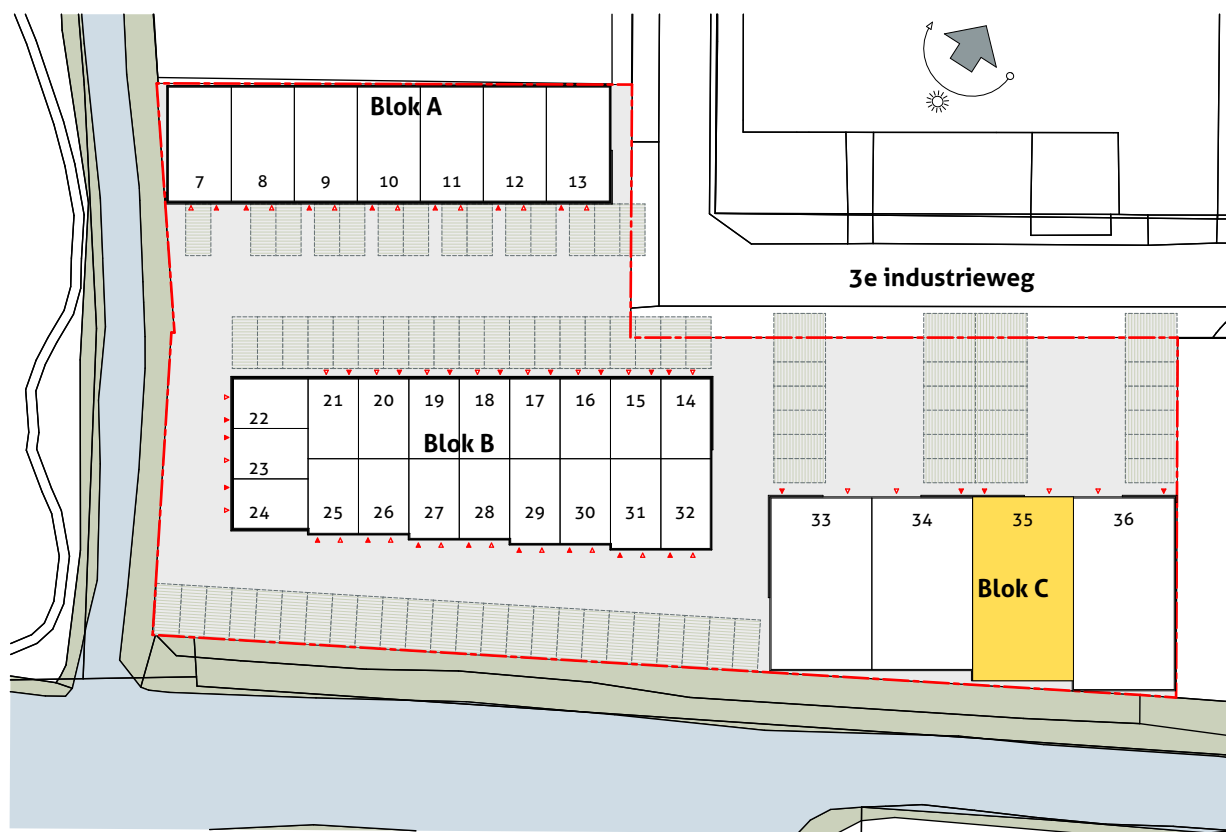

Situatie

Bedrijfunits Asperen
3e Industrieweg, Asperen

VERKOOPTEKENING BUSINESSUNIT 35
Datum: 1 september 2026

